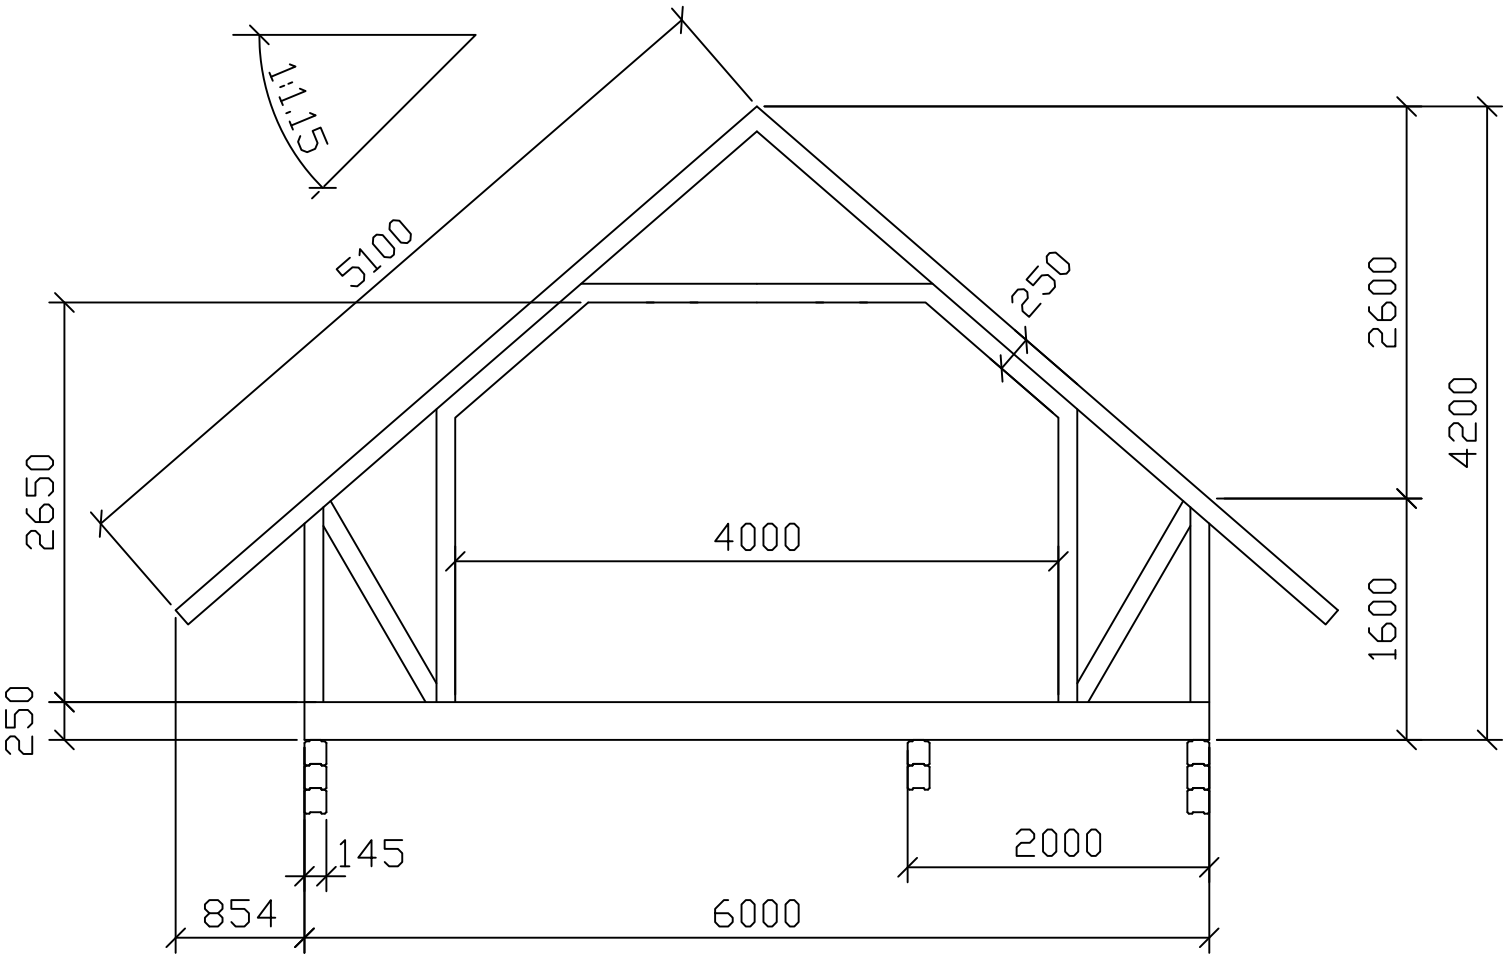

Kehäristikko 12 kpl (K900)

K.osa/Kyla Kortteli/tila Tontti/Rn:o SIIKAJOKI ISO-RANKINEN	Viranomaisten merkintoja
Rakennustoimenpide UUDISRAKENNUS	Piirustuslaji TARJOUSPYYNTÖPIIRUSTUS
Rakennuskohteen nimi ja osoite LOMA-ASUNTO SÄRKELÄNTIE 30A 92450 SIIKAJOKI	Piirustuksen sisalto Suhde KEHÄRISTIKKO
Piirt. KARI SALIN KELLONSOITTAJANKUJA 2 90460 OULUNSALO	Piirustusnumero Muutos RAK 5