


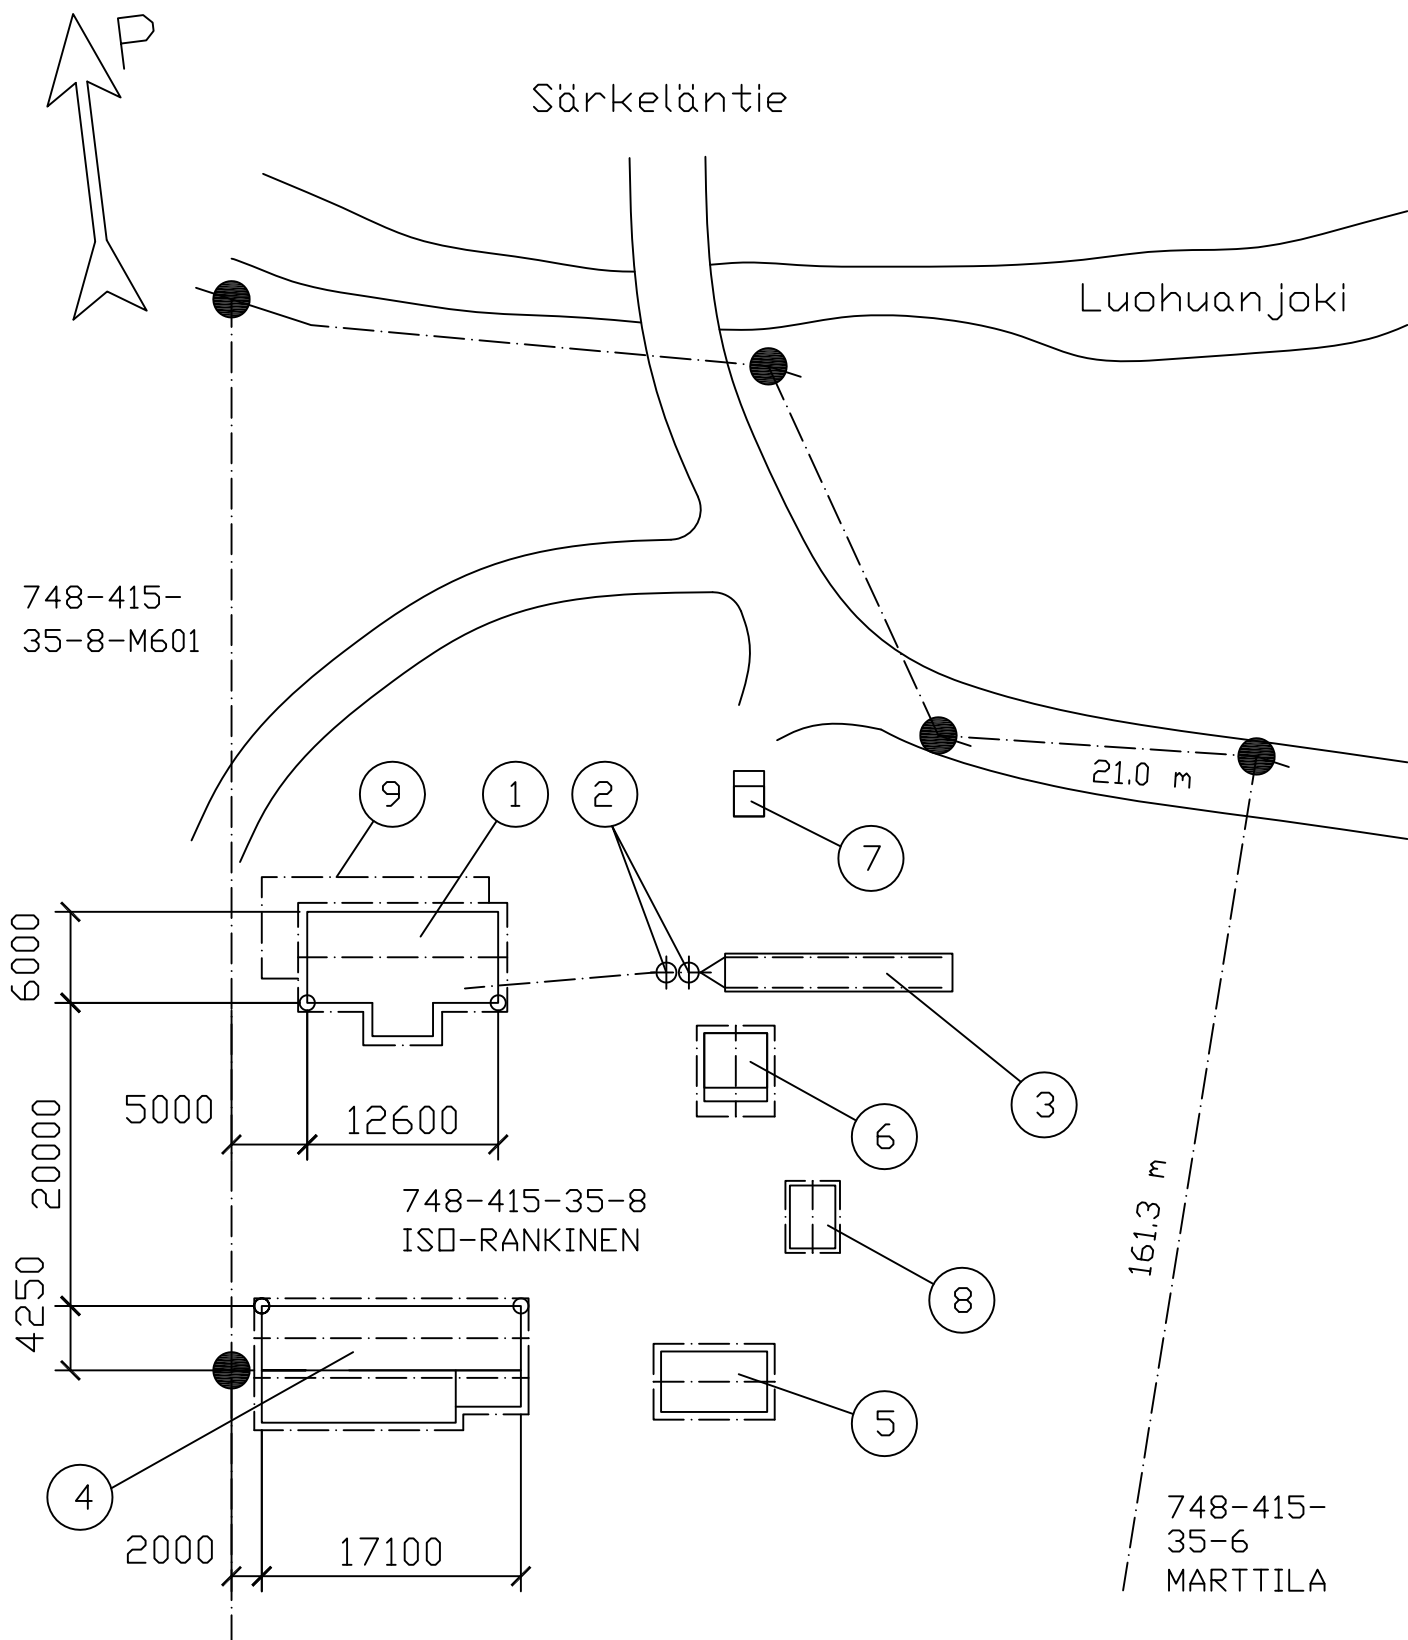

LOMA-ASUNTO (UUSI)

+ Kerrosala:	147.0 m ²
+ Huoneistoala:	118.3 m ²
+ Ikkunapinta-ala:	12.2 m ²
(<10% huoneistoalasta)	
+ Tilavuus:	488 m ³

PURETTU VANHA RAKENNUS

- Kerrosala:	108 m ²
- Huoneistoala:	84 m ²

- 1 - LOMA-ASUNTO (UUSI)
- 2 - SADSTUSKAIVOT (UUDET)
- 3 - IMEYTYSKENTTÄ (UUSI)
- 4 - PUOJIRAKENNUS (EI MUUTOKSIA)
- 5 - PIHASAUNA (RAK. V. 2000, 28 m², EI MUUTOKSIA)
- 6 - AITTA (RAK. V. 1988, 17 m², EI MUUTOKSIA)
- 7 - MAAKELLARI (EI MUUTOKSIA)
- 8 - GRILLIKATOS (EI MUUTOKSIA)
- 9 - PURETTU VANHA RAKENNUS (RAK. V. 1928)