


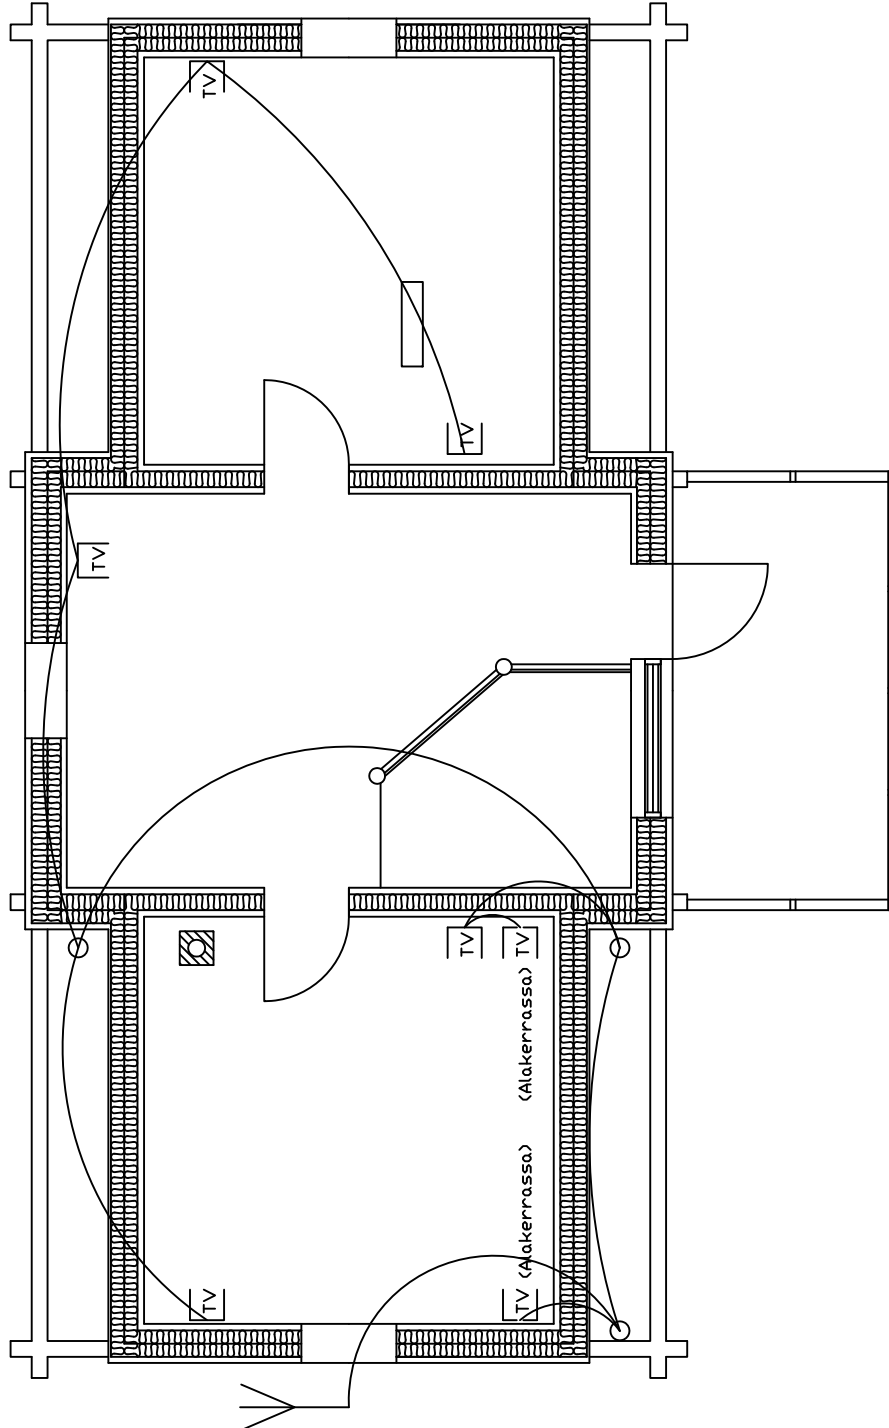

Pvm.	11.08.2015	Uudisrakennus Iso-Rankinen Särkeläntie 30A	Loma-asunto	Mittakaava	Lehti	Lehdistä
Muutos				1	1	
Teki	K. Salin	Piirustusnumero				
Tark.		SÄ 8				
Koodi						
		KAAPELOINTI TV ANTENNIRASIAT				